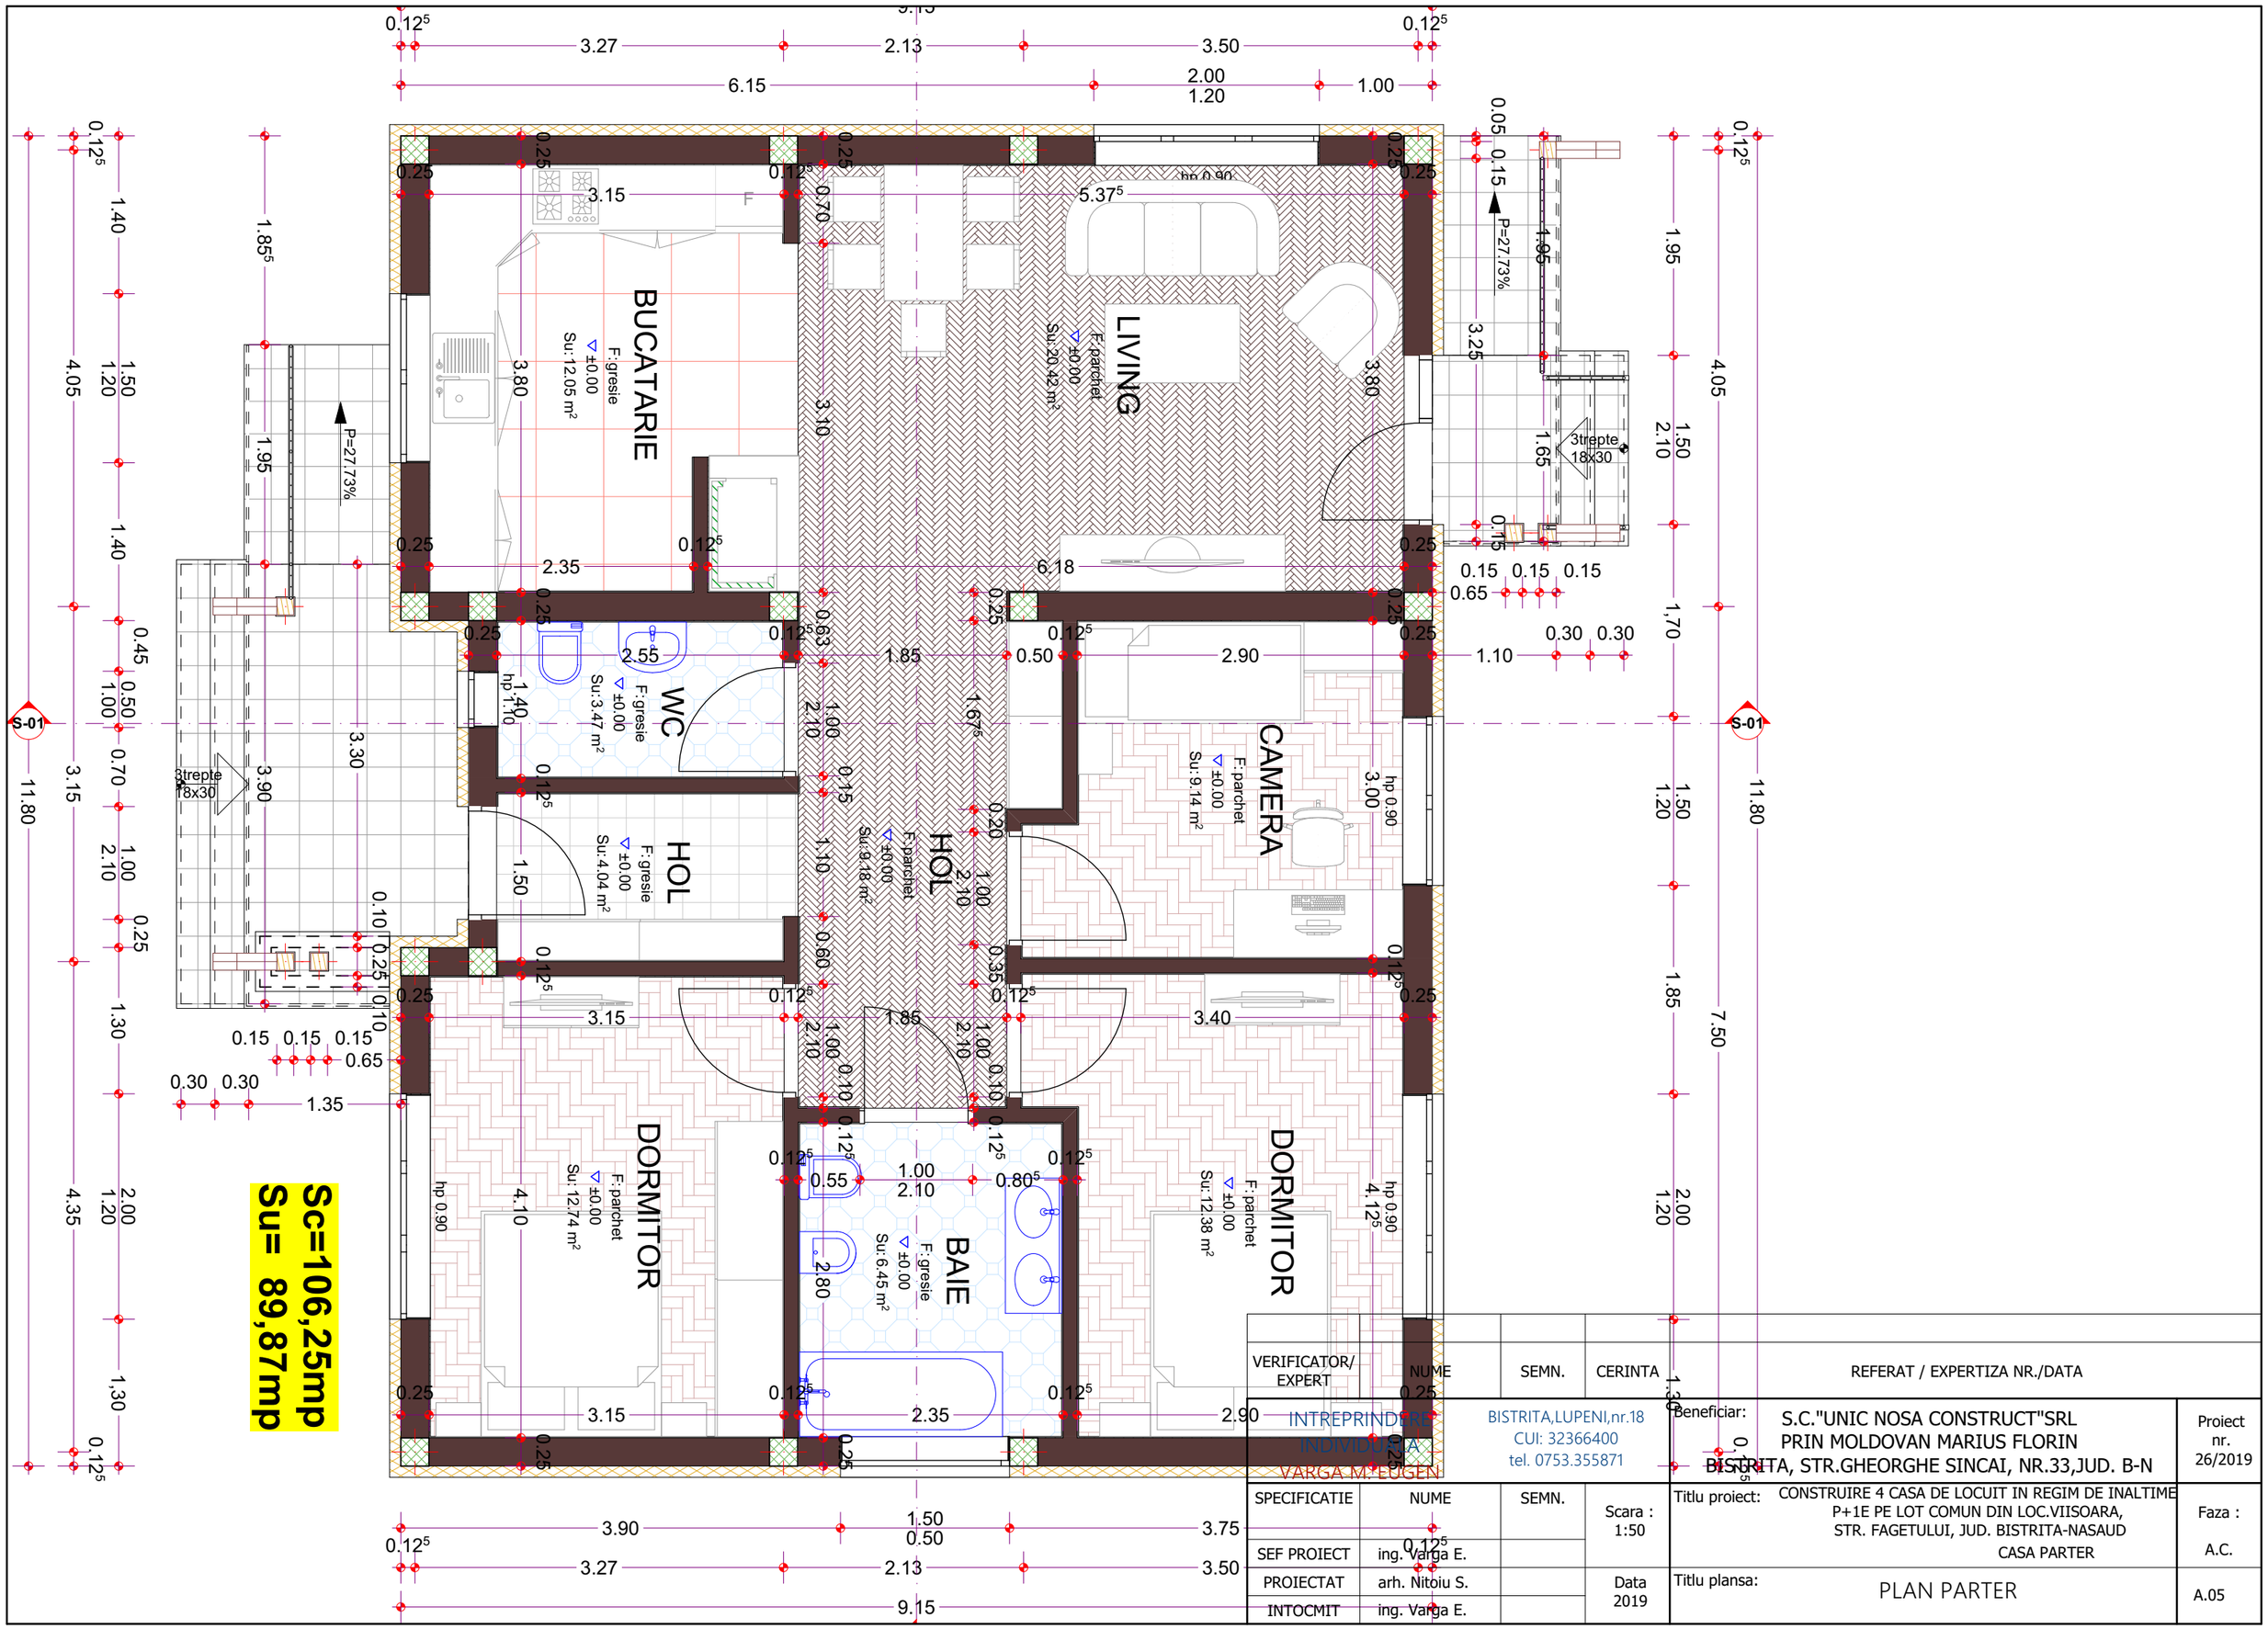

VERIFICATOR/ EXPERT	NUME	SEMN.	CERINTA	REFERAT / EXPERTIZA NR./DATA

INTREPRINDERE INDIVIDUALA VARGA M. EUGEN
BISTRITA,LUPENI,nr.18
CUI: 32366400
tel. 0753.355871

Beneficiar: S.C."UNIC NOSA CONSTRUCT"SRL
PRIN MOLDOVAN MARIUS FLORIN
BISTRITA, STR.GHEORGHE SINCAI, NR.33,JUD. B-N

Proiect nr. 26/2019

SPECIFICATIE	NUME	SEMN.	Scara : 1:50
SEF PROIECT	ing. Varga E.		
PROIECTAT	arh. Nitoiu S.		Data 2019
INTOCMIT	ing. Varga E.		

Titlu proiect: CONSTRUIRE 4 CASA DE LOCUIT IN REGIM DE INALTIME P+1E PE LOT COMUN DIN LOC.VIISOARA, STR. FAGETULUI, JUD. BISTRITA-NASAUD
CASA PARTER

Faza : A.C.

Titlu plansa: PLAN PARTER

A.05